

RESEAUX EXISTANTS

- Réseau Unitaire
- Branchement Unitaire
- Regard Unitaire
- Réseau séparatif Eaux Usées
- Branchement Eaux Usées
- Regard Eaux usées
- Réseau séparateur Eaux Pluviales
- Réseau séparateur Eaux Pluviales
- Regard
- Grille

ZONAGE D'ASSAINISSEMENT

ZONAGE D'ASSAINISSEMENT COLLECTIF

- Zone d'assainissement collectif
- Zone d'assainissement semi-collectif

ZONAGE D'ASSAINISSEMENT NON COLLECTIF

Zone dont la faisabilité de l'assainissement autonome a été étudiée (voir carte d'aptitude des sols à l'assainissement autonome)


Zone d'habitat dispersés

Fillière d'assainissement à fluvir au cas par cas

TYPES DE SONDAGE

- ST : Sondage au sondopelle
- TI : Sondage à la tarière
- ES : Essais d'irrigation type poutrel
- RI : Relevé d'infiltration

NOTA: Les limites des différentes zones sont indicatives
La répartition de chaque zone est présentée dans la partie 3 du mémoire explicatif

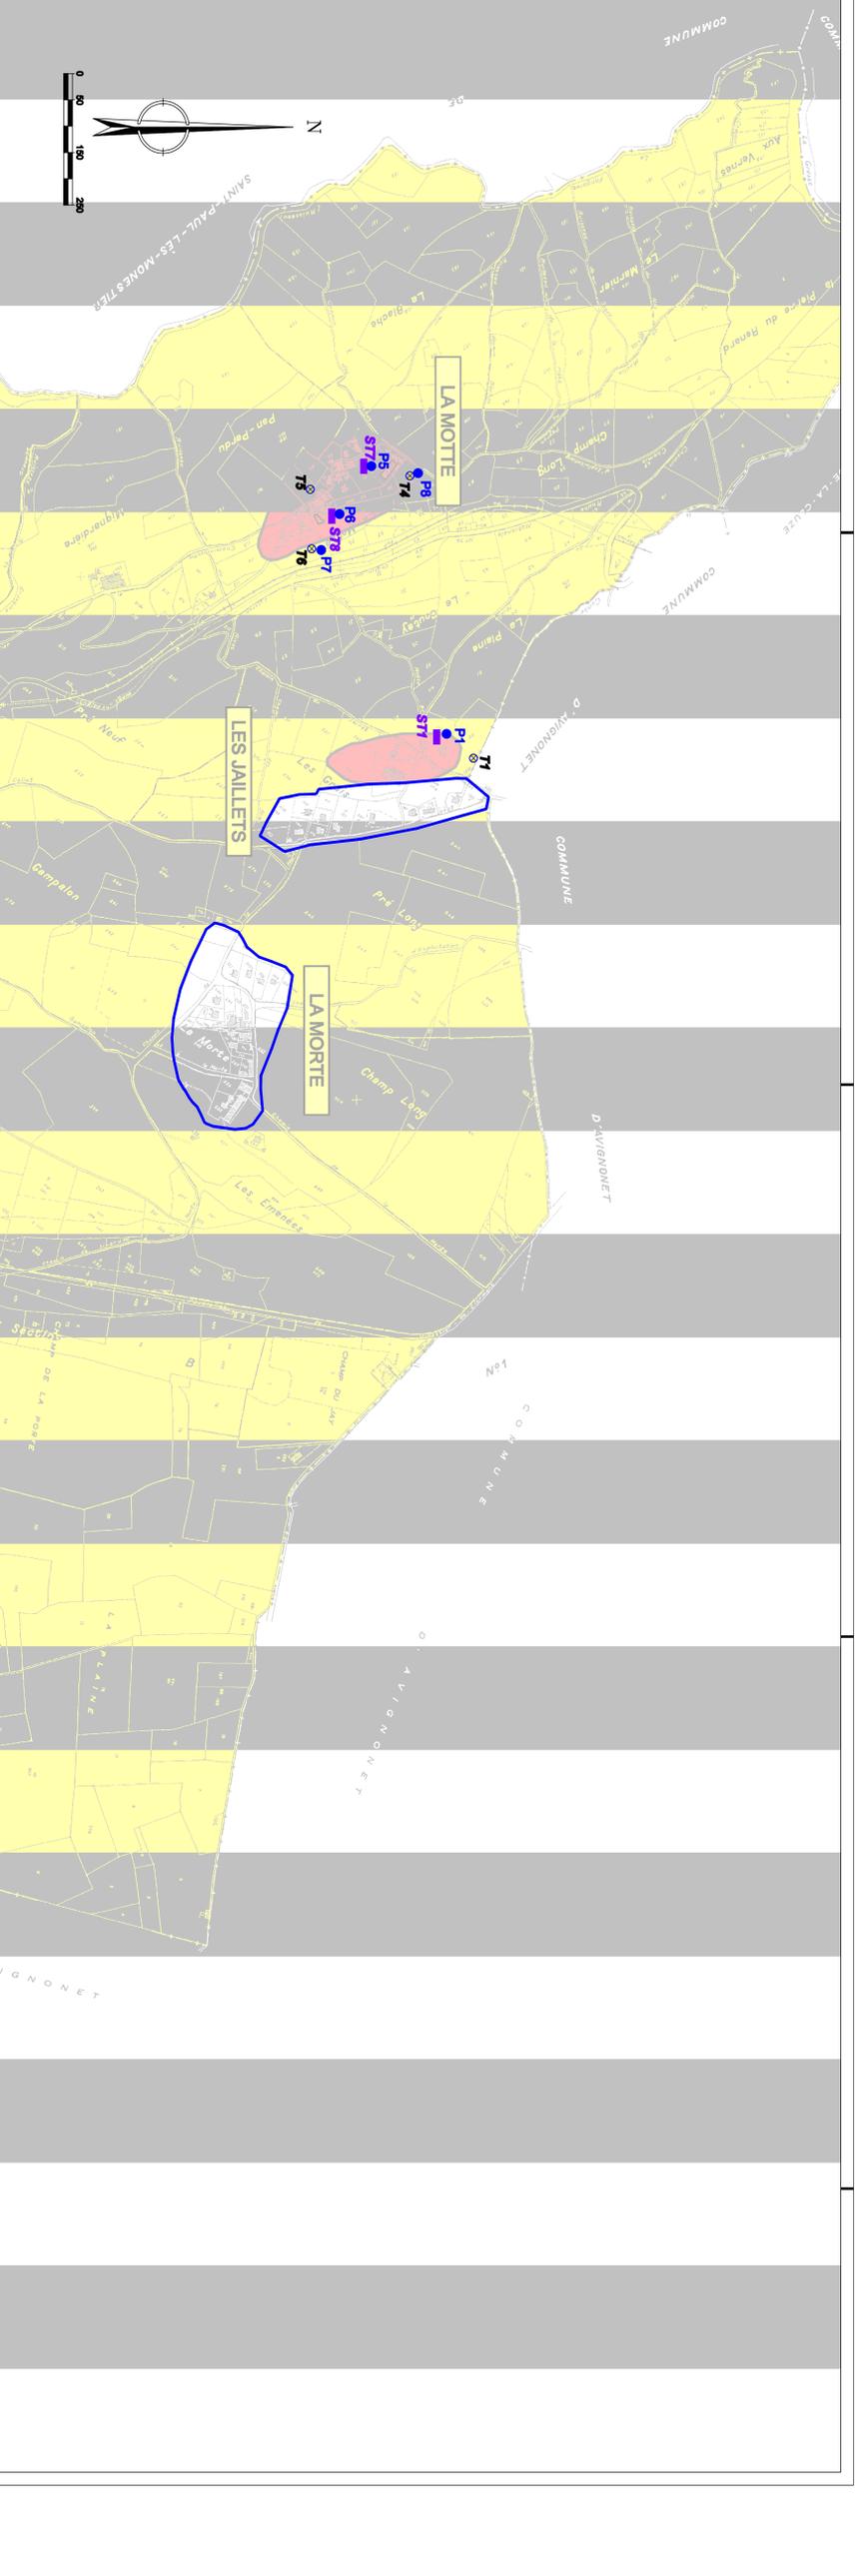

COMMUNE DE
SINARD

Siège de la Communauté de Communes
Sigreda
SINARD - LES FAUVRIES - LES JAILLESTS - LA MORTE - LE VILLAGE - LES VALLEIRS

SCHEMA DIRECTEUR
D'ASSAINISSEMENT

DOSSIER DENQUETE PUBLIQUE
PLAN DE ZONAGE D'ASSAINISSEMENT

VUE EN PLAN
AU 1/5000°

Département de l'ISERE

Dossier n° :	490/01	A:
Plan n° :	11312	B:
Date :	31/07/07	C:
Echelle :	1/5000	D:

Dessiné par: H.M.

Elaboré par: S. C. / H.M.

157 rue de l'assainissement - 38400 MOIRANS

Tel. 04 78 28 24 24
Fax 04 78 28 27 24
E-mail: sigreda@sigreda.fr

Ingénieurs - Conseils

