



PLAN LOCAL D'URBANISME

Plan de
Zonage et risque

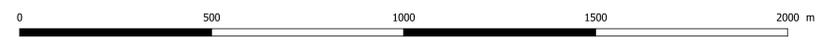

| | | Modifications | |
|--------------------|--------------|---------------|------|
| N° de planche | | Indice | Date |
| Révision allégée 1 | | A | |
| Date | janvier 2021 | B | |
| Echelle | 1/6500 | C | |
| | | D | |
| | | E | |
| | | F | |
| | | G | |
| | | H | |
| | | I | |
| | | J | |

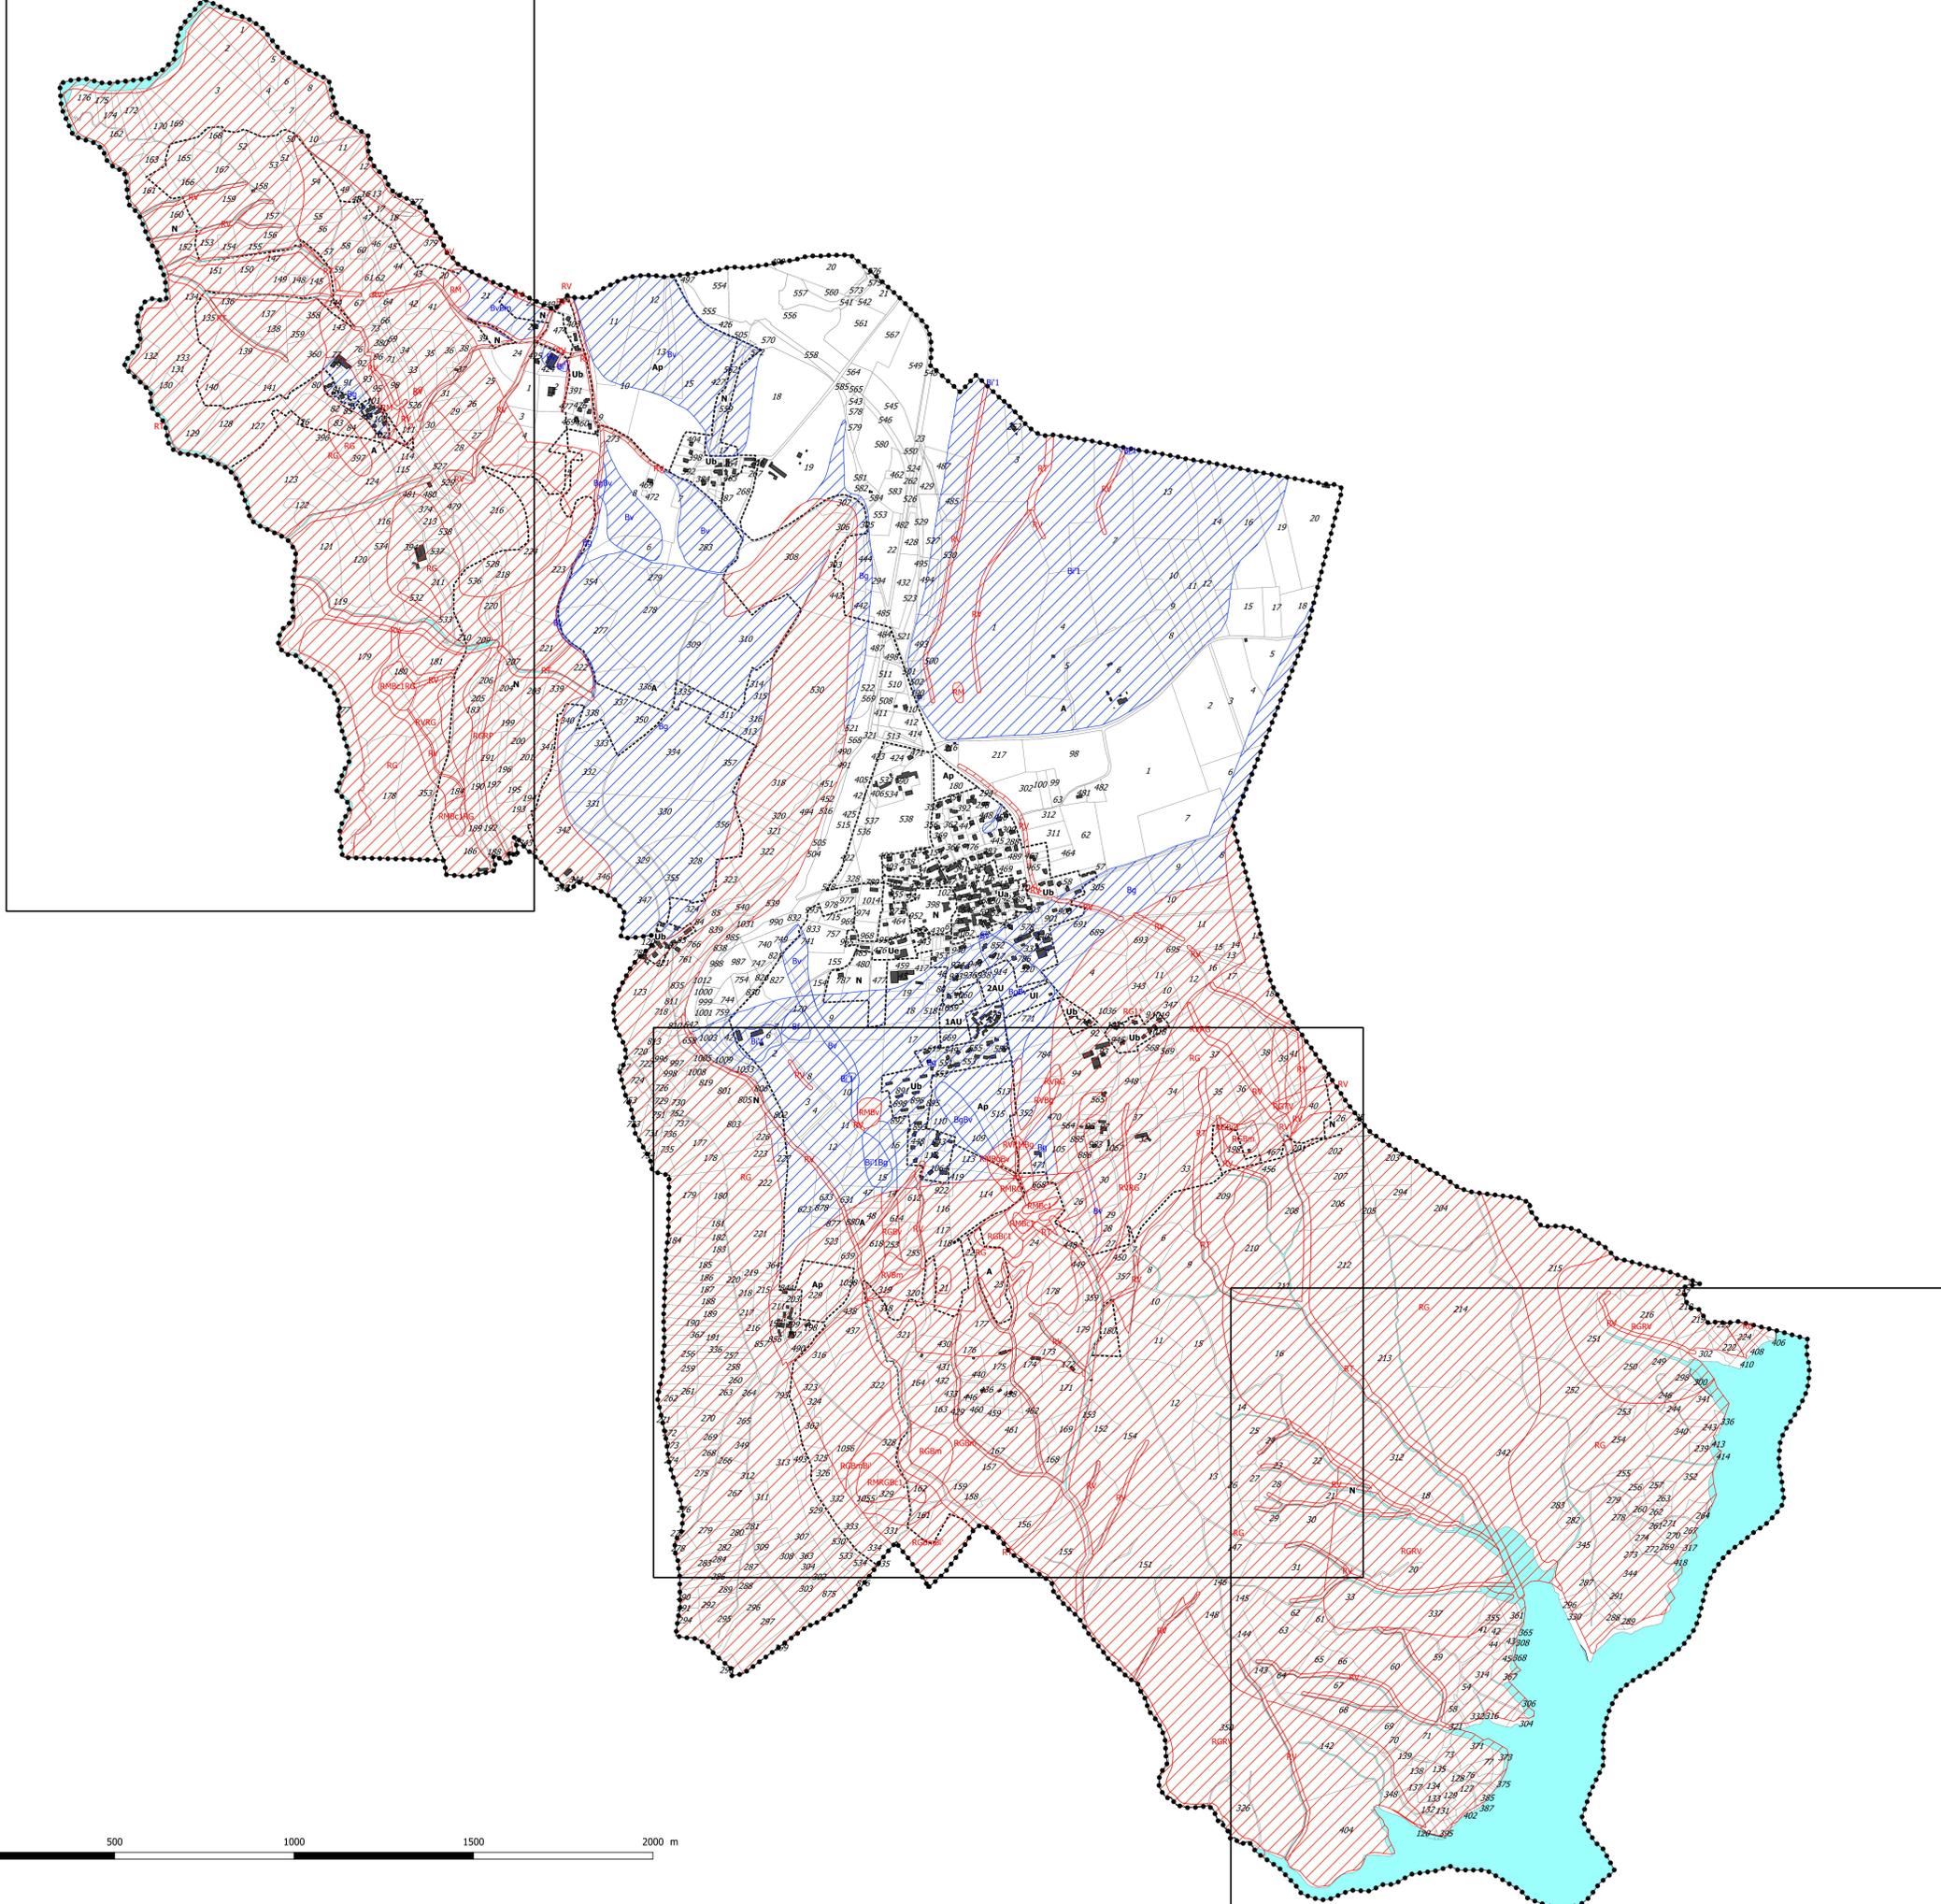

- Légende**
- Risques**
- Secteur constructible avec prescription
 - Secteur inconstructible en dehors des exceptions prédéfinies par le règlement type
- Les étiquettes dans les zones indiquent les phénomènes liés aux risques : les prescriptions sont inscrites dans le règlement**
- Aléa faible de ruissellement sur versant (ensemble de la commune)
- Les données risques proviennent du RTM de l'Isère, il est indiqué :
- Echelle à ne pas dépasser : le 1/5000e.
 - Epaisseur du trait : 3m sur le terrain.
- Voir annexe "R111-3"